


Les copropriétaires

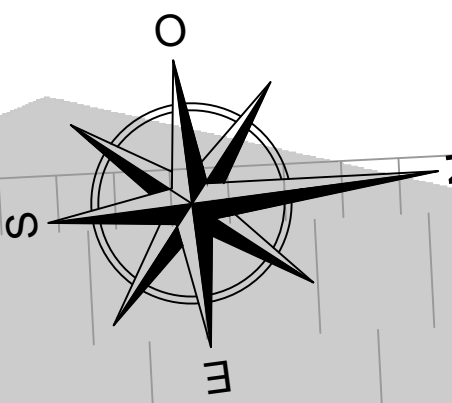


Nota sur Couvelage prévu sur parois contre terre
La possibilité de s'affranchir du couvelage sera examinée par le Maître d'Ouvrage en phase travaux en fonction de :
- Au vu du front de taille en infrastructure lors du terrassement des sous-sol
- Selon les recommandations du Maître d'Ouvrage d'Exécution
- Selon les avis de l'Hydrogéologue et du BET Structure

BATIMENT A R-3

BATIMENT B R-3

Nota sur Couvelage prévu sur parois contre terre
La possibilité de s'affranchir du couvelage sera examinée par le Maître d'Ouvrage en phase travaux en fonction de :
- Au vu du front de taille en infrastructure lors du terrassement des sous-sol
- Selon les recommandations du Maître d'Ouvrage d'Exécution
- Selon les avis de l'Hydrogéologue et du BET Structure

 

D. C. E.

PROJET D'IMMEUBLE D'HABITATION

103 Ter Route de Sospel
06500 - MENTON

R-3

03

Fch : 1/50
Date : 30/01/2024

MODIFICATIONS

MAITRE D'OUVRAGE

ARCHITECTE

SCCV L'ALEXANDRIN
GRADUÉ
2310 - VILLERS-LE-LAC